



# Plan n°2 : Les Hameaux

**Légende**

-  Exutoire
-  Bassin versant (BV)
-  Bassin de rétention existant (BT)
-  Surface desservie - bassin de rétention

**Réseau d'assainissement pluvial :**

-  Conduite béton
-  Conduite PEHD
-  Conduite PVC
-  Cadre/Dalot
-  Fossé
-  Tracé non vérifié

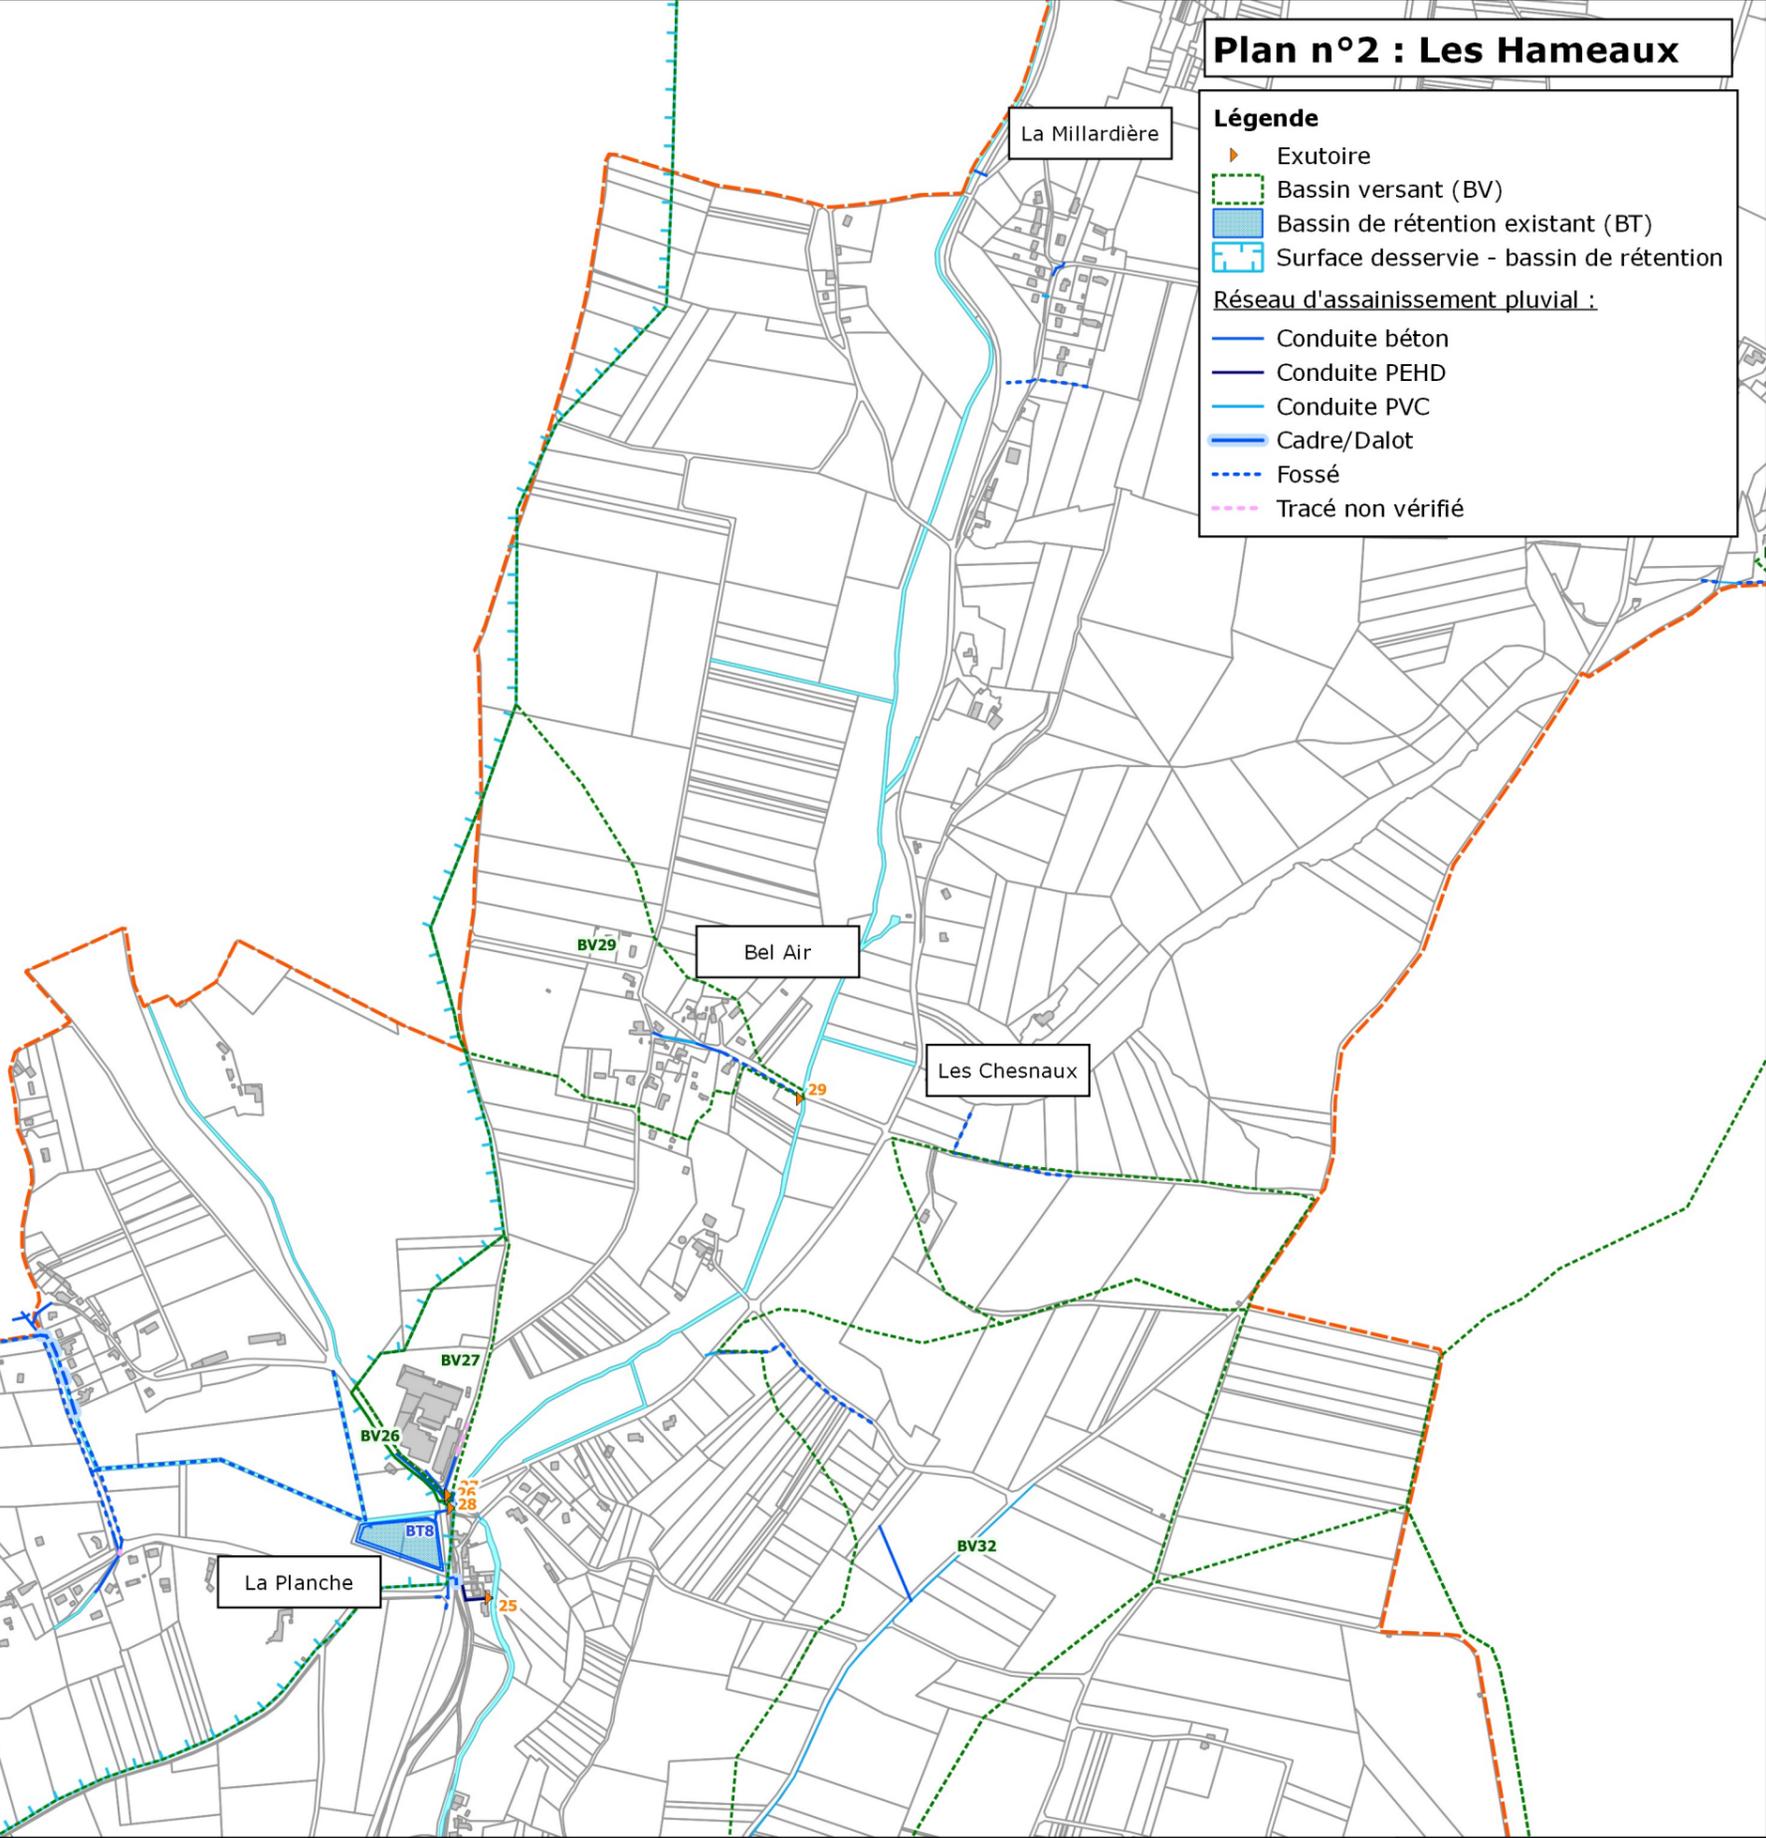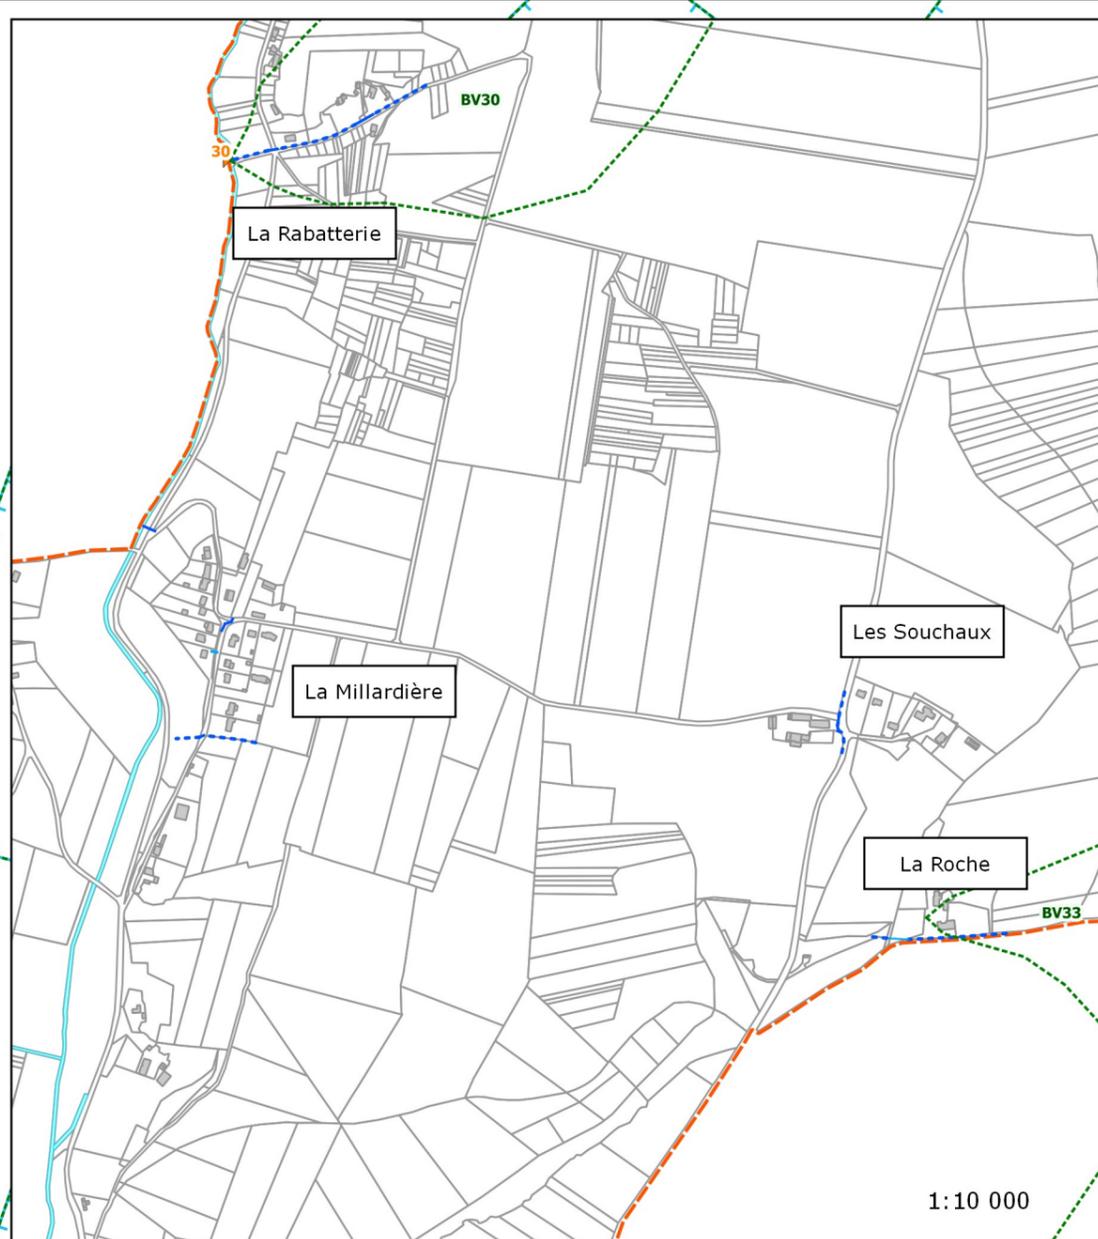

Maître d'ouvrage :  
Commune de  
ROHECORBON

**ANNEXE 1 : Plan général du réseau pluvial, des exutoires et des bassins versants**

**Etude :** SCHEMA DIRECTEUR D'ASSAINISSEMENT PLUVIAL  
**Réalisation :** Juillet 2019  
**Echelle :** 1:10 000



EF Etudes  
4,rue Galilée  
BP 4114  
44341 BOUGUENNAIS  
Tél : 02 51 70 67 50  
Fax : 02 51 70 62 85