

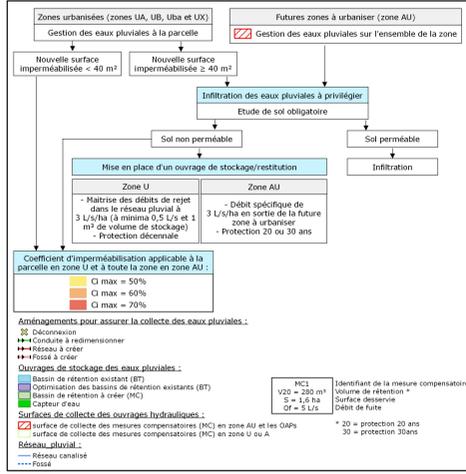


DEPARTEMENT D'INDRE-ET-LOIRE
 COMMUNE DE ROCHECORBON
ZONAGE D'ASSAINISSEMENT PLUVIAL
 ANNEXE 4
 Carte de zonage d'assainissement pluvial

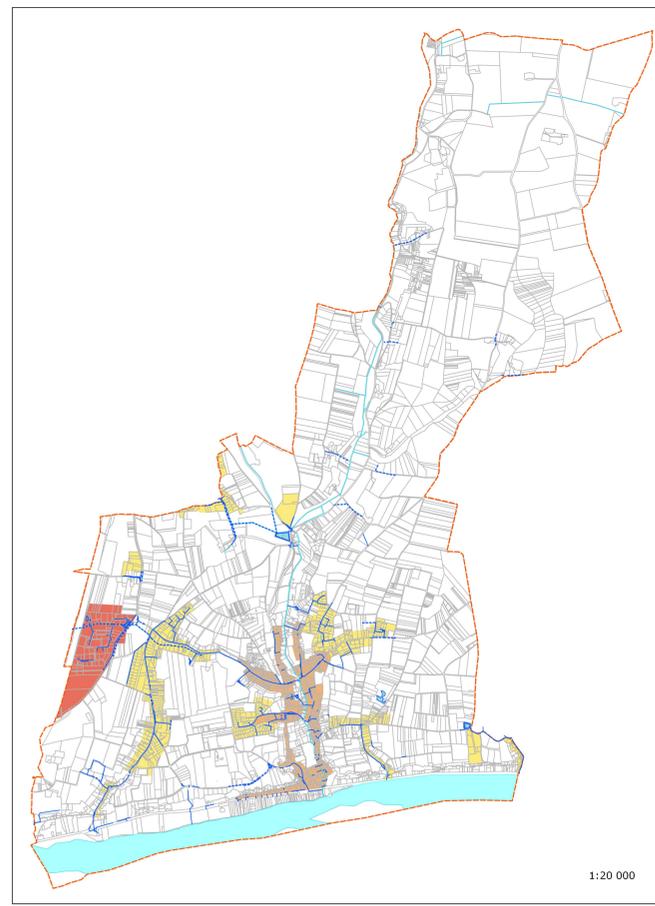

Réalisation : Juillet 2019
 Echelle : 1:5 000

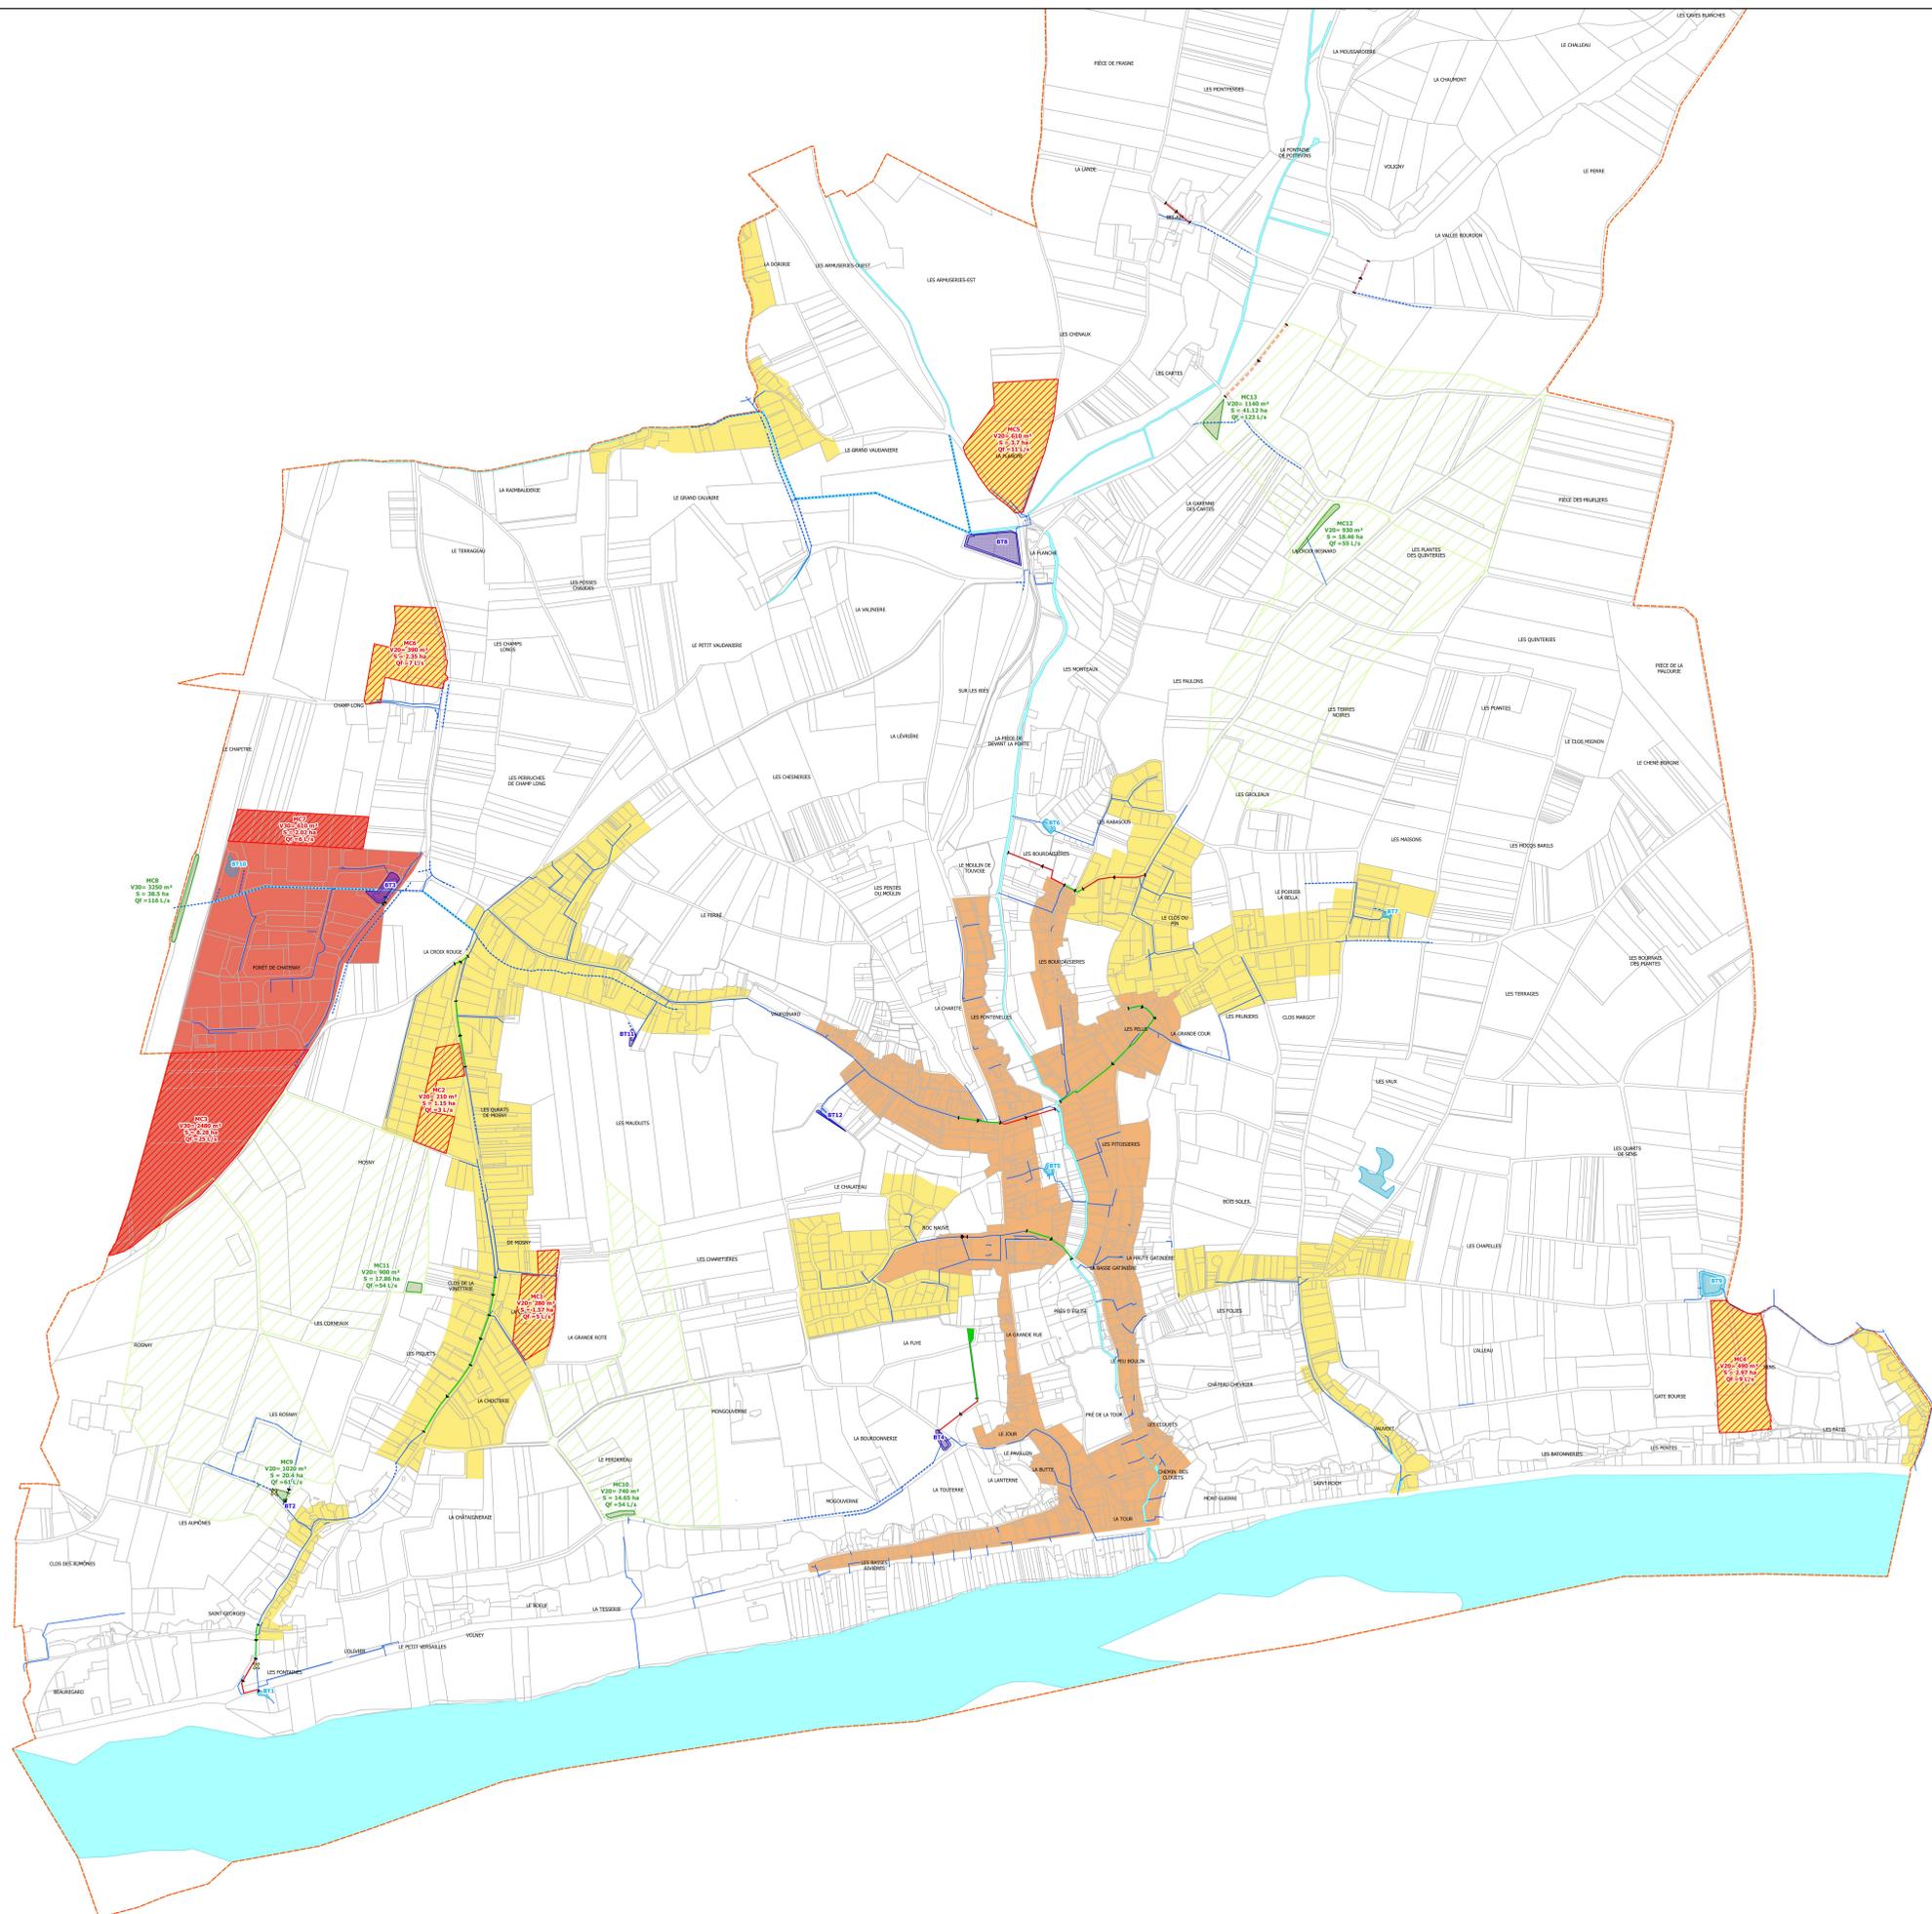

1:20 000