

Rochecorbon

PLU

PLAN LOCAL D'URBANISME



4.1.d PLAN DU RÉSEAU DES EAUX PLUVIALES

Approbation du PLU

Vu pour être annexé à la délibération du Conseil Métropolitain du 25 novembre 2019

Pour le Président
Le Vice-Président délégué,

Christian CATARD,
Département d'Indre et Loire



atu.⁺

Agence d'Urbanisme et d'Aménagement de Tours


DEPARTEMENT D'INDRE-ET-LOIRE
COMMUNE DE ROCHECORBON

SCHEMA DIRECTEUR
D'ASSAINISSEMENT PLUVIAL

CARTE 1
Plan général du réseau d'assainissement pluvial, des exutoires et des bassins versants

Légende

Tronçon de cours d'eau

Exutoire

Bassin versant par exutoire

Bassin de rétention

Surface desservie des bassins de rétention existants

Regards pluviaux :

- Tampon
- Grille
- Avaloir
- Dalle béton
- Fond de fossé
- Fil d'eau

Réseau pluvial

- Réseau busé
- Cadre/Dalot
- Tracé non vérifié
- Fossé
- Caniveau

Echelle : 0 100 200 300 400


Echelle : 1:7 000

Réalisation : Janvier 2018

Réalisation d'un Schéma Directeur d'Assainissement Pluvial

EF

EF Études
www.ef-etudes.fr

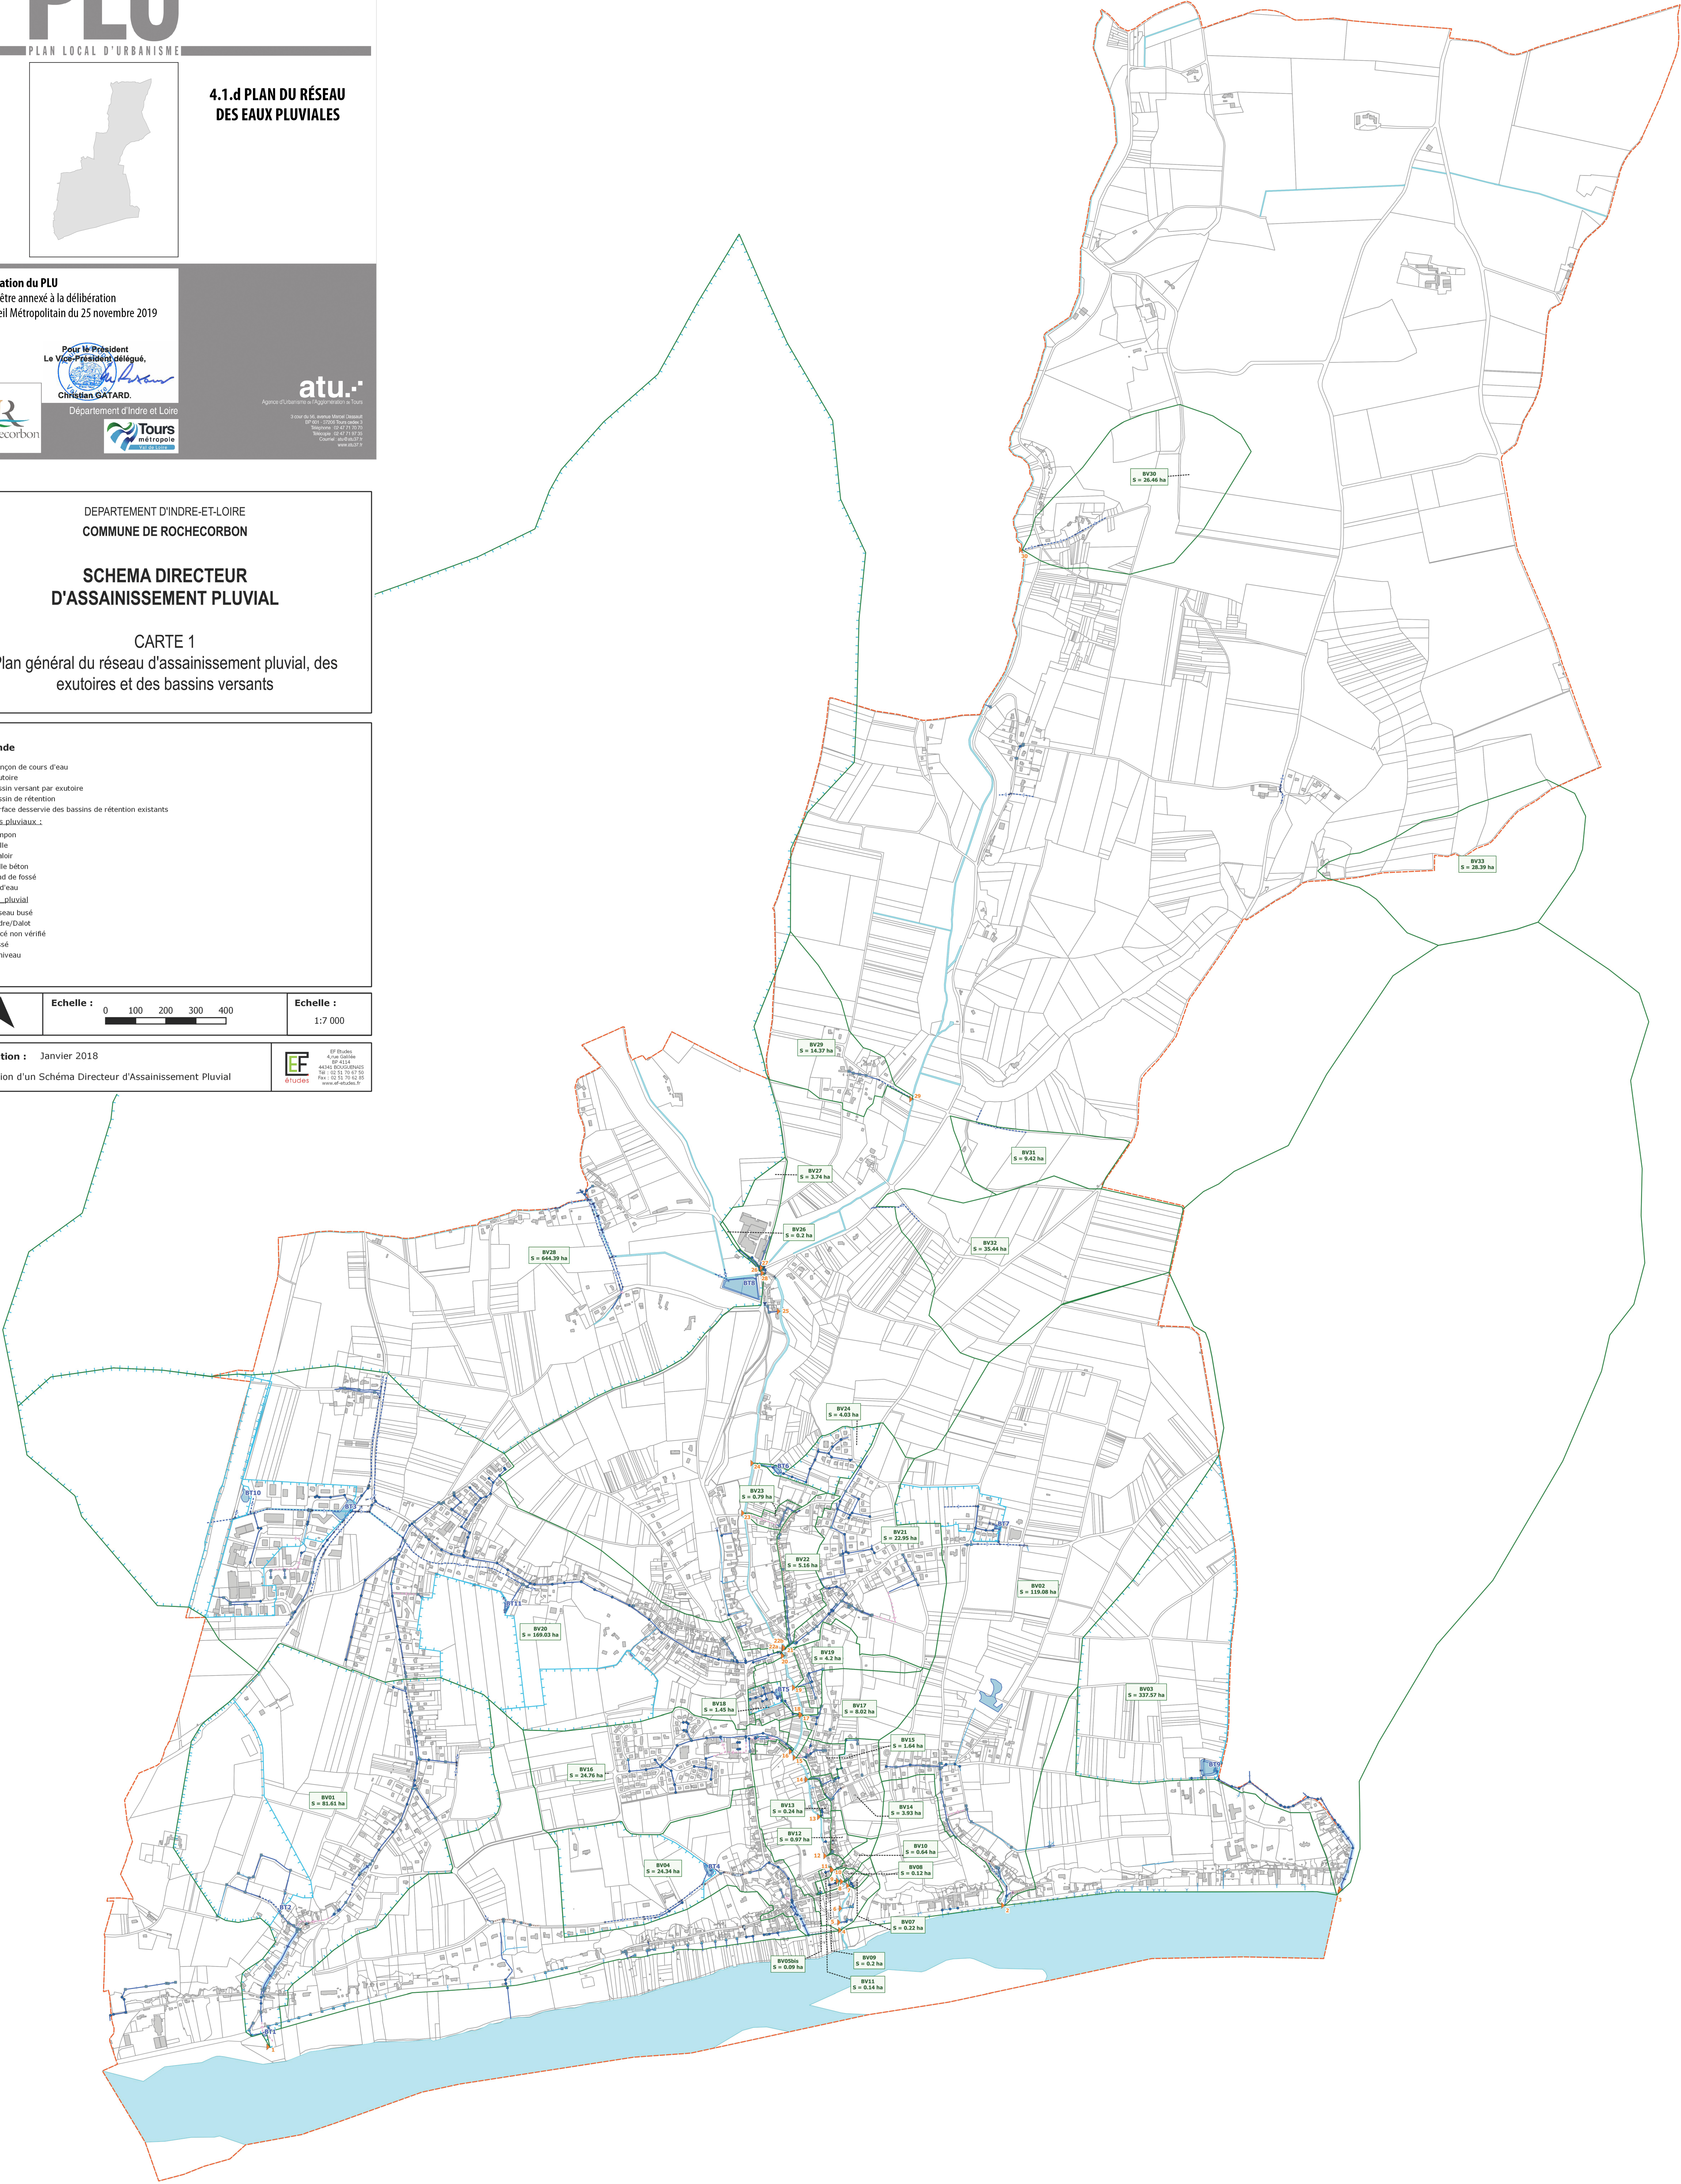

The map illustrates the rainwater management infrastructure for Rochecorbon. It features a network of blue lines representing the sewerage system, with various basins of retention (BV) labeled with their capacity in hectare (ha). The map also shows the location of outfalls (orange triangles) and existing retention basins (green dashed lines). The town's layout, including roads and buildings, is shown in grey. The Loire River is visible at the bottom of the map.

