



Maître d'ouvrage

Ministère de la Défense

Direction centrale du service
d'infrastructure de la Défense

Base aérienne 705

Aérodrome de TOURS - VAL DE LOIRE

Préfecture d'Indre-et-Loire

PLAN D'EXPOSITION AU BRUIT

Représentation graphique



Maître d'oeuvre

Direction départementale des Territoires d'Indre-et-Loire

61 avenue de Grammont - 37041 TOURS cedex

Assistance à la maîtrise d'oeuvre

Service national d'ingénierie aéroportuaire

Département programmation environnement aménagement


Siège : 82, rue des Pyrénées - 75970 PARIS cedex 20

Site Atlantique : 12 avenue Pythagore - BP 70285 - 33697 MERIGNAC cedex

indice	date	objet
1	Juin 2012	Approbation

Référence

n°PEB/SNIA-PEA/LFOT/1
échelle : 1/25 000

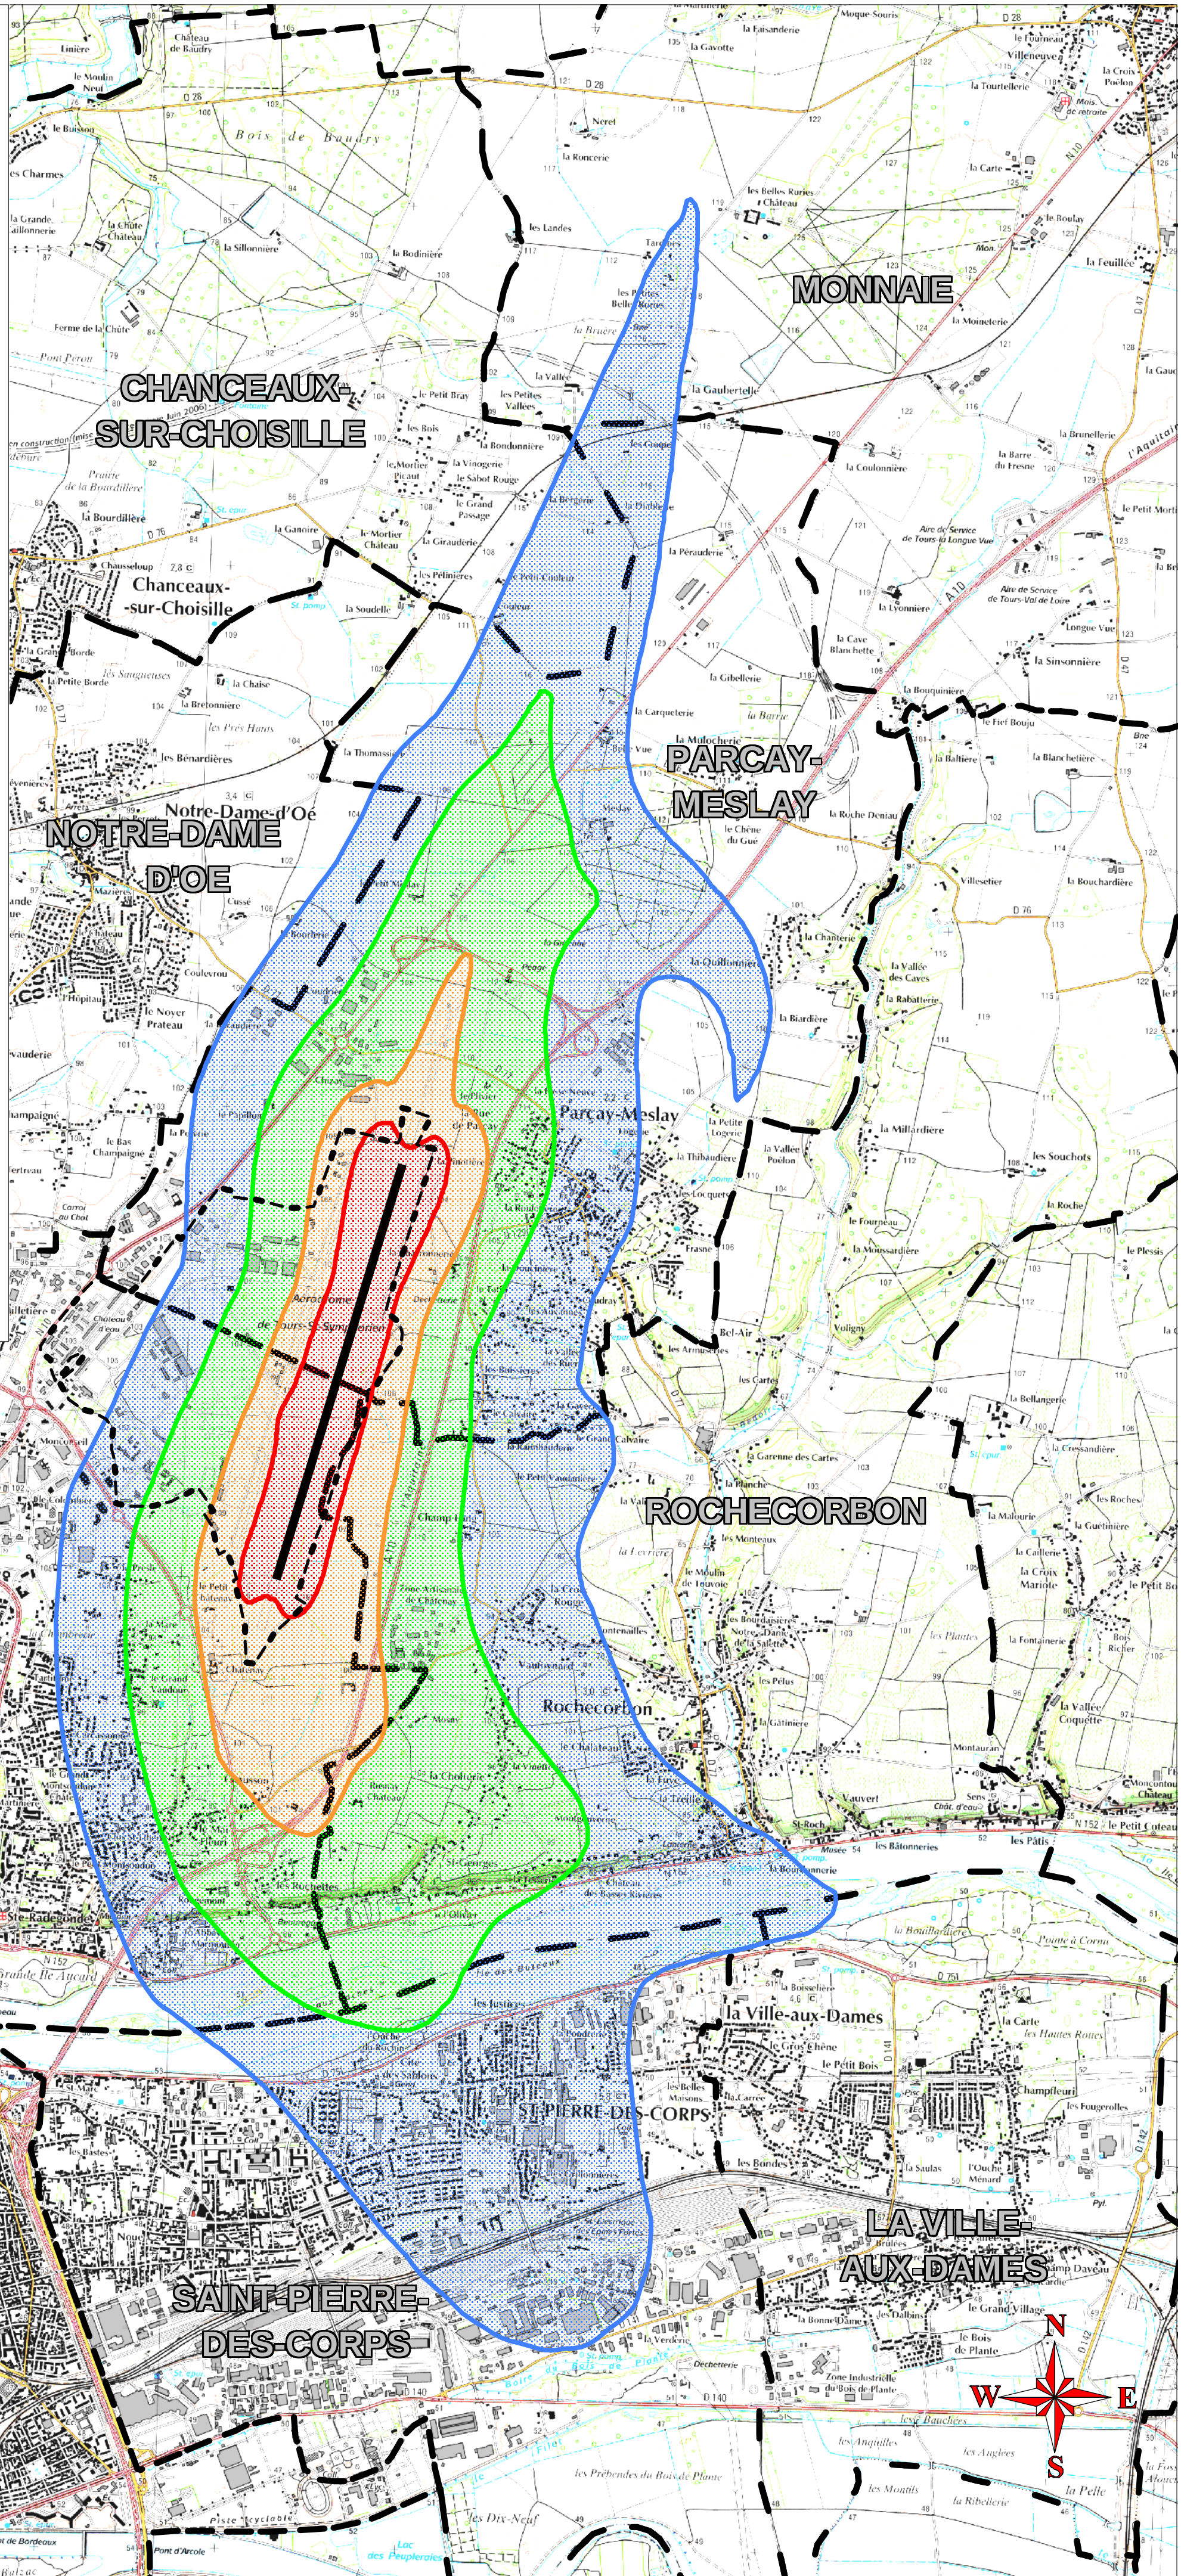

LEGENDE

- ZONE A**
70 dB < Lden
- ZONE B**
62 dB < Lden < 70 dB
- ZONE C**
55 dB < Lden < 62 dB
- ZONE D**
50 dB < Lden < 55 dB

- limite communale
- - - - - emprise de l'aérodrome

SYSTEME GEODESIQUE		WGS 84
PROJECTION		Lambert 93
CONFIGURATION DE LA PISTE		Piste revêtue 02/20
HYPOTHESES	Origine	Ministère de la Défense - DCSID et EMAA
	Nombre de procédures	COURT TERME : 45 850 procédures MOYEN TERME : 45 902 procédures LONG TERME : 45 940 procédures
	Auteur	G. PEYRET SNIA-PEA
MODELISATION	Logiciel	INM v6.2
	Vérification	F. ANFRAY SNIA-PEA
	Relief	BD ALTI @ IGN
REALISATION DU PLAN	Modélisation des trajectoires	Méthode graphique sous INM
	Auteur	F. ANFRAY SNIA-PEA
	Logiciel SIG	MAPINFO v7.8
DIFFUSION DU PLAN	Fond de plan	SCAN 25 @ IGN
	Service destinataire	Préfecture d'Indre-et-Loire
Date		Juin 2012